



中鹰国际设计有限公司

工程设计资质证书编号: A444010284  
资质: 丙级

备注:

1. 本图纸若未加盖本公司的出图资质章, 则属无效图纸, 本公司不予承认, 并禁止在施工中使用。
2. 本图纸中若出现使用笔(刀) 具在蓝图上直接进行推写涂改的行为, 均不是本公司设计人员所为, 本公司不予负责。
3. 本公司拥有本图纸的法定知识产权, 任何单位或个人未经授权, 不得使用本图纸(包括电子文件) 进行施工或进行套用、复制、传播出版。
4. 本图纸的最终解释权归本公司所有。

施工图审查批准单位:

图纸专用章:

注册师执业章:

工程名称:  
王玲住宅楼

建设单位:  
王玲

审定	林必忠	林必忠
审核	李海玲	李海玲
工程负责人	贺红霞	贺红霞
专业负责人	贺红霞	贺红霞
校对	贺红霞	贺红霞
设计	谢杰东	谢杰东


图名:  
总平面图

工程编号		
图别	建筑	
图号	JS-00	
日期	2022-07	

界址点坐标表

点号	X	Y	边长
1	2531440.694	39405229.860	20.00
2	2531427.864	39405245.202	20.00
3	2531412.562	39405232.324	20.00
4	2531425.392	39405216.981	20.00
1	2531440.694	39405229.860	20.00

S=400.00 平方米 合0.60亩

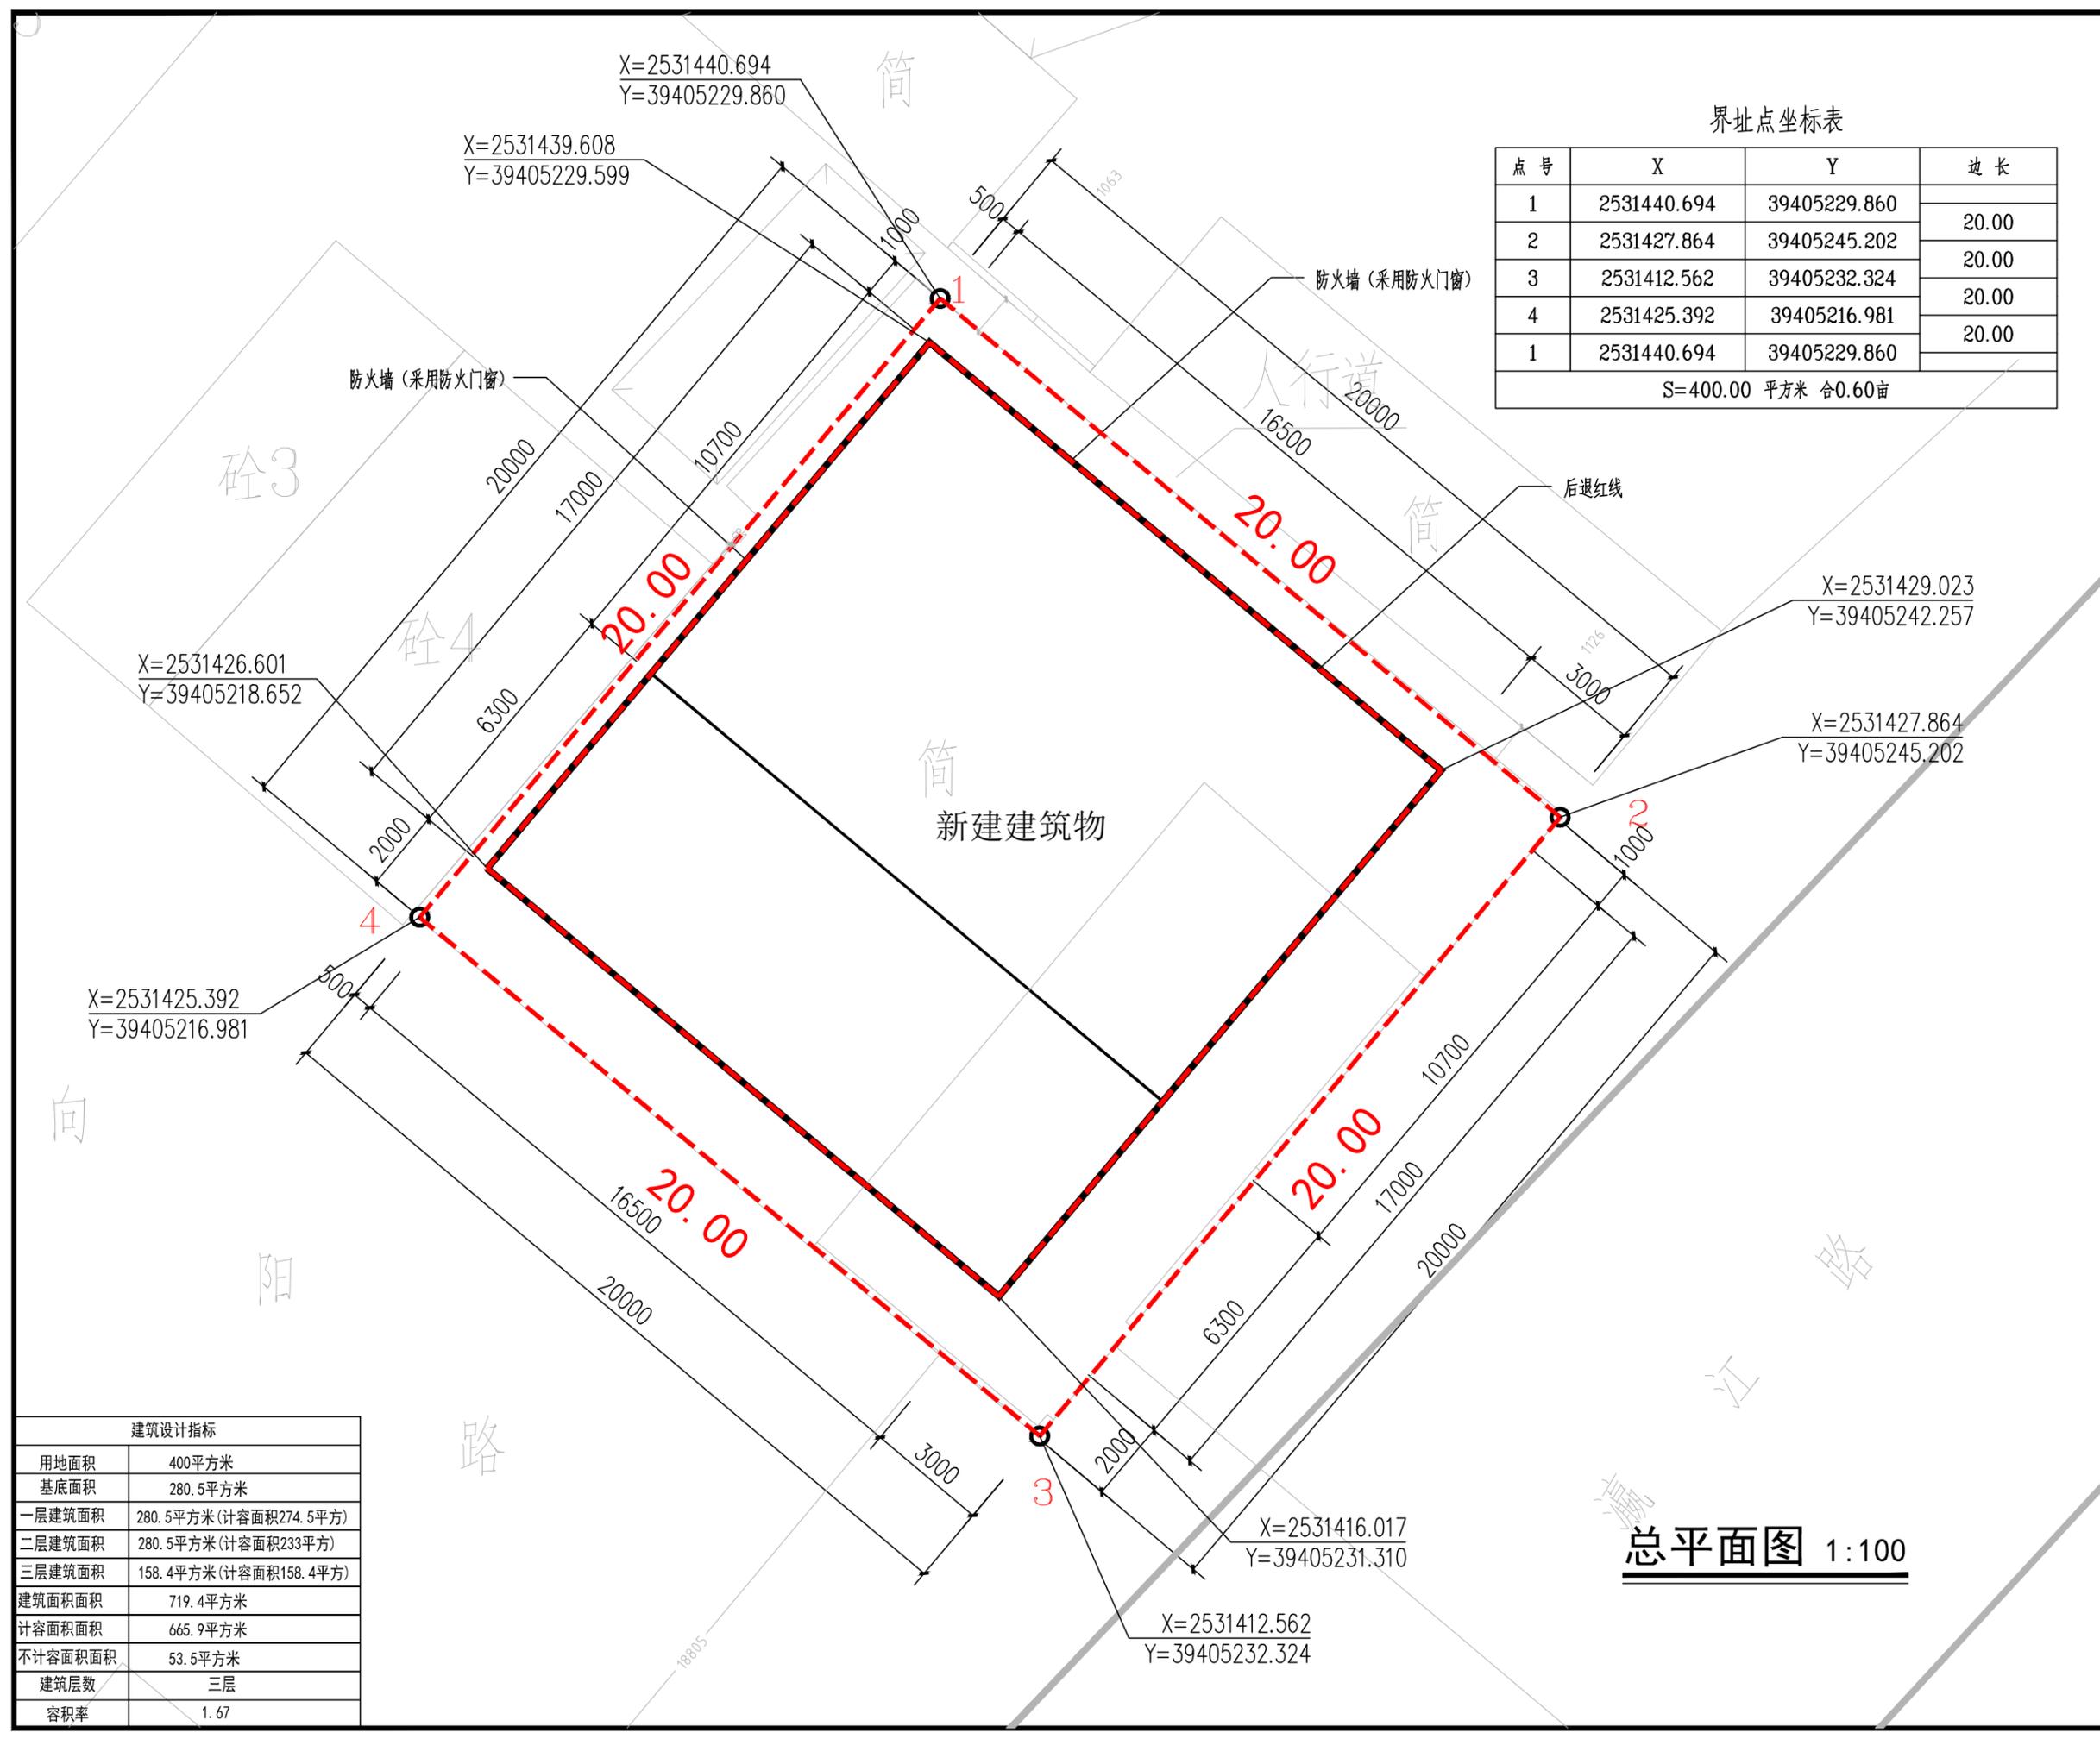

建筑设计指标	
用地面积	400平方米
基底面积	280.5平方米
一层建筑面积	280.5平方米(计容面积274.5平方)
二层建筑面积	280.5平方米(计容面积233平方)
三层建筑面积	158.4平方米(计容面积158.4平方)
建筑面积面积	719.4平方米
计容面积面积	665.9平方米
不计容面积面积	53.5平方米
建筑层数	三层
容积率	1.67

总平面图 1:100