

中伦建筑工程设计有限公司
Zhonglun Construction Engineering Design Co., Ltd

- 除特别注明外,所有尺寸均以毫米为单位
- 图中以所注尺寸为准确,勿用尺度量
- Unless otherwise stated, all dimensions are in mm.
- The dimensions specified in Figure cut, no scale.

建设单位

CONSTRUCTION UNIT

陆丰市湖东镇人民政府

工程名称

PROJECT NAME

陆丰市湖东镇文化广场至后陂坑村路口公路
升级改造工程

设计签字



设计 DESIGN	程四清	
校对 CHECK	李凯文	
专业负责人 CHIEF	李凯文	
专业审定人 APPROVE	张甲未	
设计总负责人 PROJECT CHIEF	刘江林	

图纸名称

DRAWINGS TITLE

鸟瞰图1

设计阶段 PHASE	规划方案
图纸比例 SCALE	
设计编号 PROJECT NO.	
图号 DRAWING NO.	
专业 PROFESSION	市政
日期 DATE	2022年

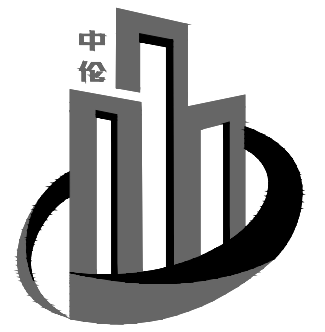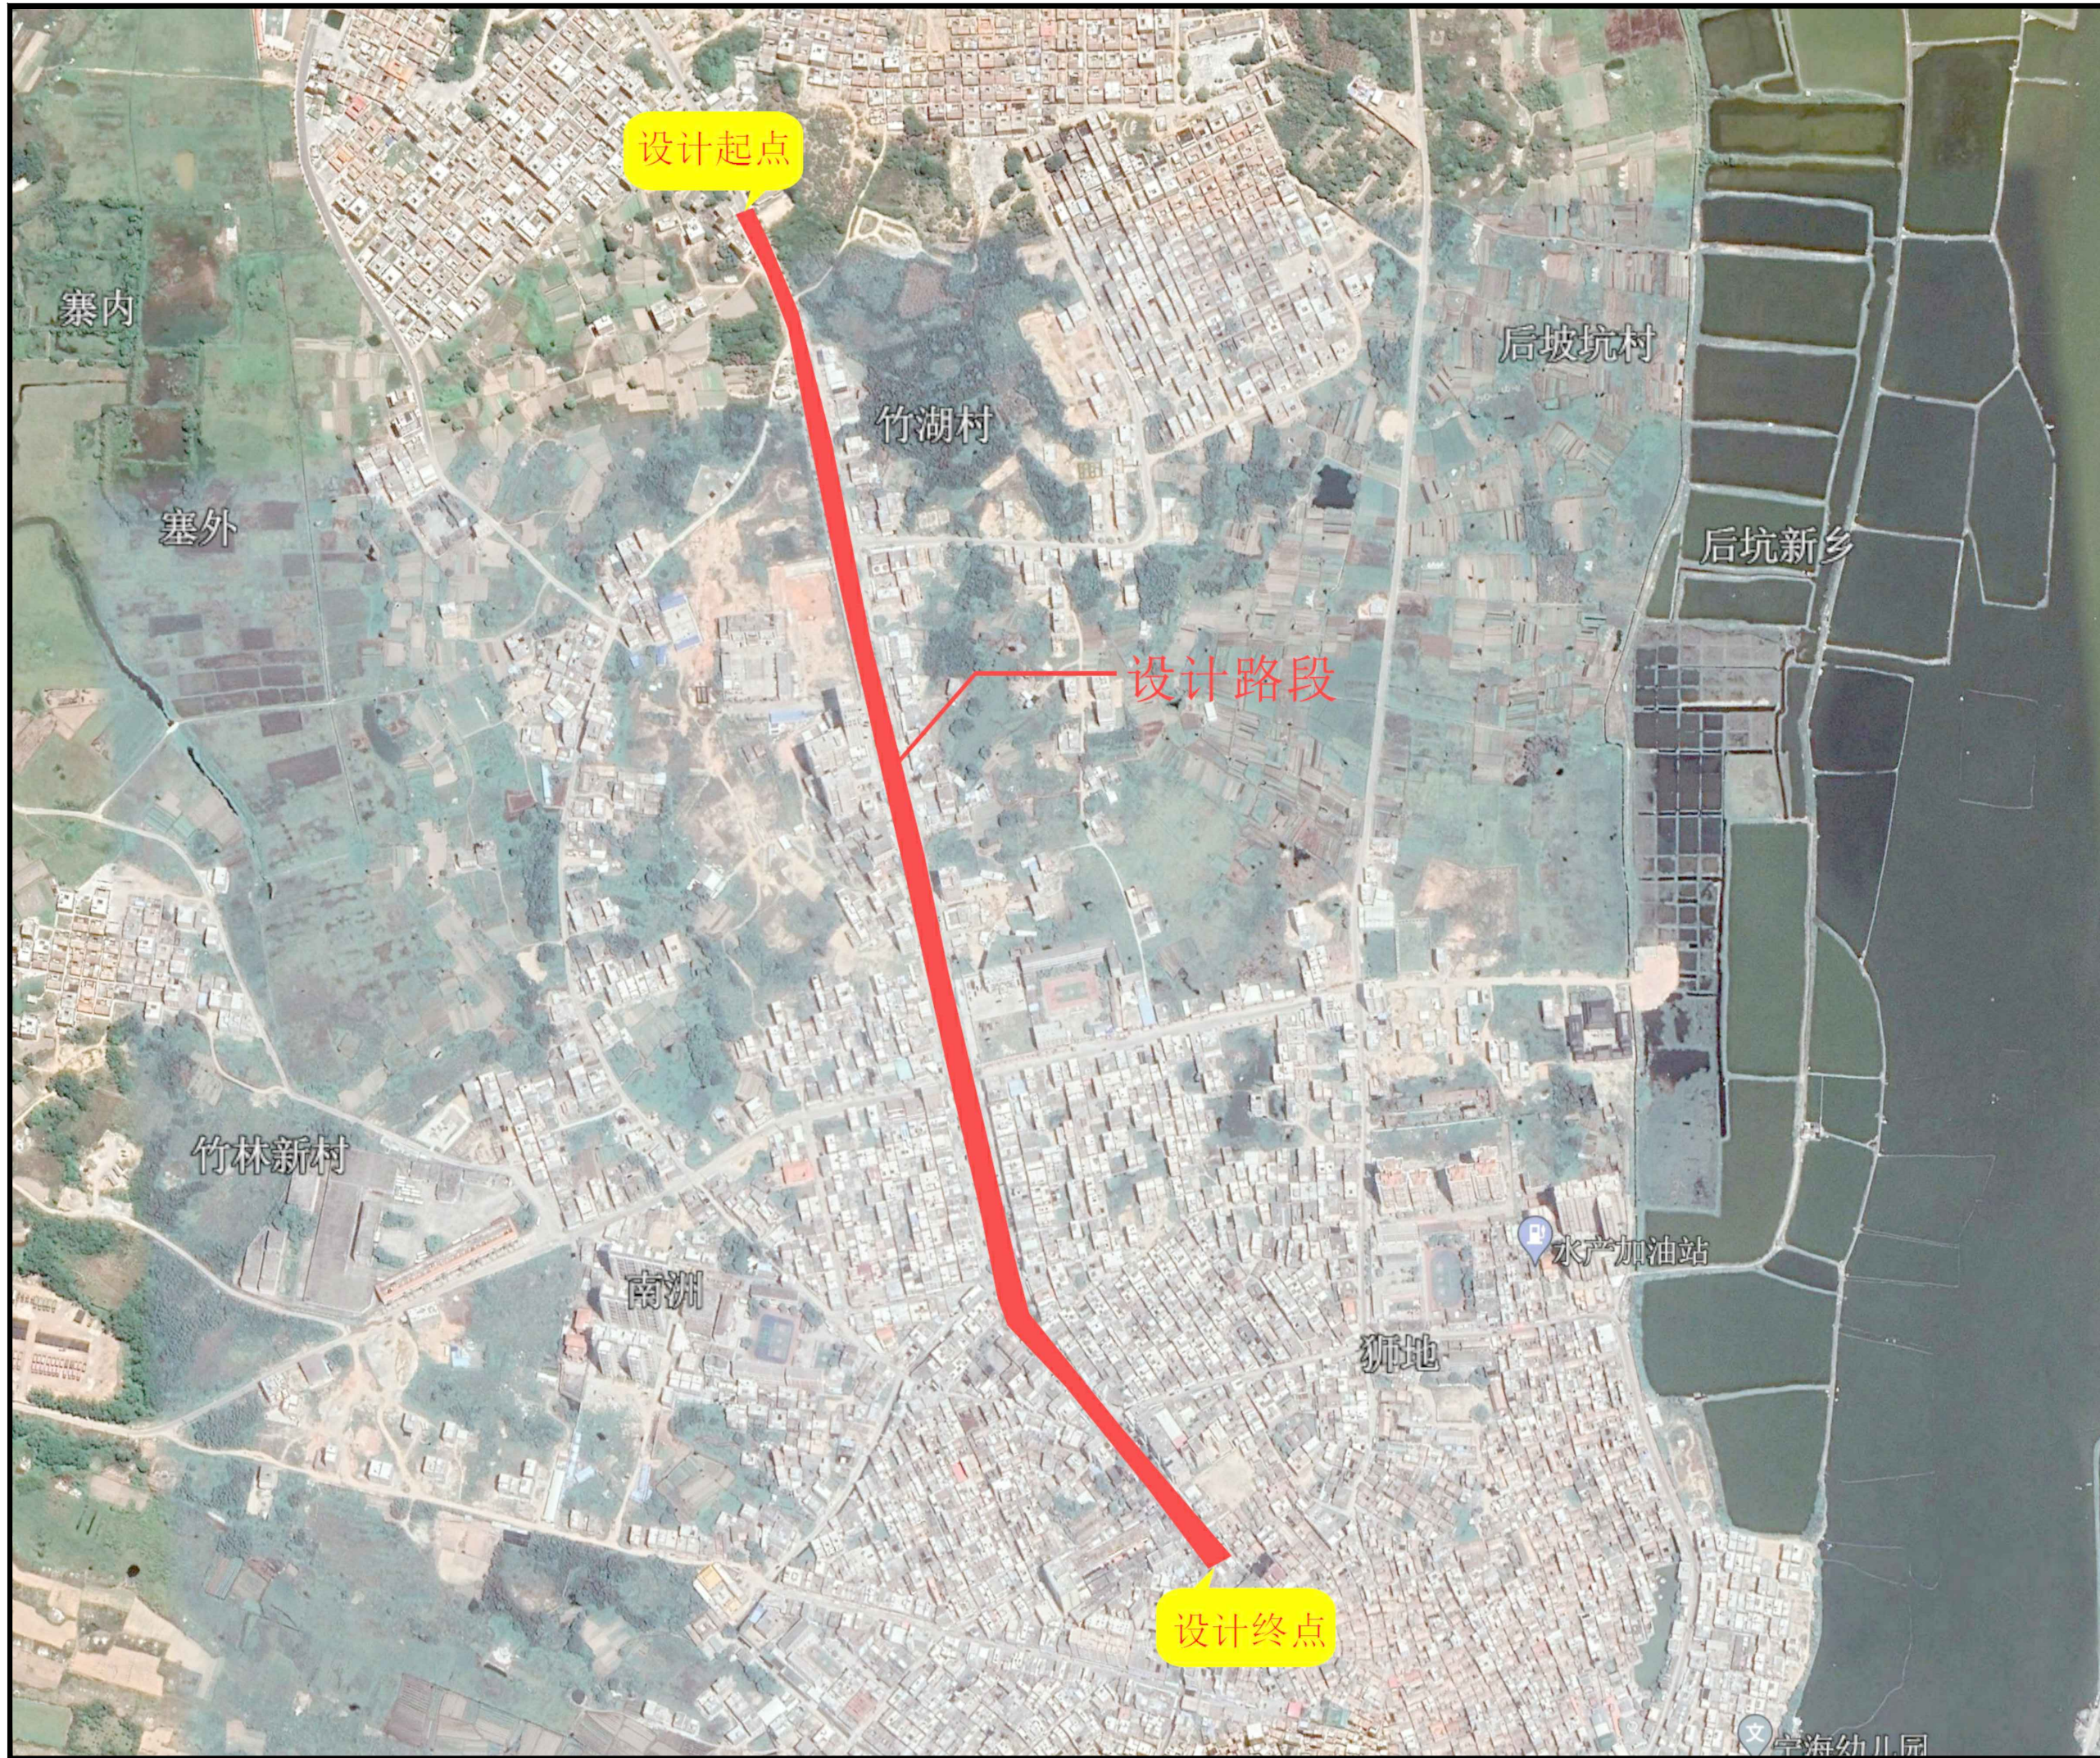

中伦建筑设计有限公司
Shanghai Zhonglun Engineering Design Co., Ltd.

- 除特别注明外, 所有尺寸均以毫米为单位
- 图中以所注尺寸为准确, 勿用尺度量
- Unless otherwise stated, all dimensions are in mm.
- The dimensions specified in Figure cut, no scale.

建设单位

CONSTRUCTION UNIT

陆丰市湖东镇人民政府

工程名称

PROJECT NAME

陆丰市湖东镇文化广场至后坡坑村路口公路
升级改造工程

设计签字


设计 DESIGN	程四清	
校对 CHECK	李凯文	
专业负责人 CHIEF	李凯文	
专业审定人 APPROVE	张甲未	
设计总负责人 PROJECT CHIEF	刘江林	

图纸名称


DRAWINGS TITLE

道路区位图

设计阶段 PHASE	规划方案
图纸比例 SCALE	
设计编号 PROJECT NO.	
图号 DRAWING NO.	LP-01-01
专业 PROFESSION	市政
日期 DATE	2022年

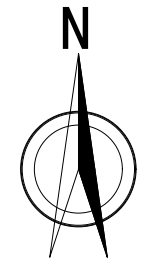

1:4500

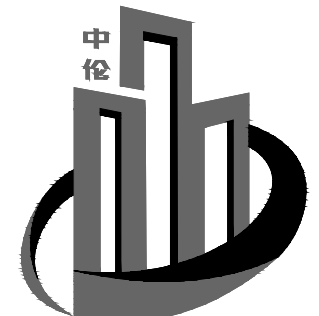

中伦建筑设计有限公司
Zhonglun Construction Engineering Design Co., Ltd.

- 除特别注明外,所有尺寸均以毫米为单位
- 图中以所注尺寸为准确,勿用尺度量
- Unless otherwise stated, all dimensions are in mm.
- The dimensions specified in Figure cut, no scale.

建设单位
CONSTRUCTION UNIT
陆丰市湖东镇人民政府


工程名称
PROJECT NAME
陆丰市湖东镇文化广场至后陂坑村路口公路
升级改造工程

设计签字

设计 DESIGN	程四清	
校对 CHECK	李凯文	
专业负责人 CHIEF	李凯文	
专业审定人 APPROVE	张甲未	
设计总负责人 PROJECT CHIEF	刘江林	

图纸名称
DRAWINGS TITLE
总平面图

设计阶段 PHASE	规划方案
图纸比例 SCALE	
设计编号 PROJECT NO.	
图号 DRAWING NO.	LP-02
专业 PROFESSION	市政
日期 DATE	2022年

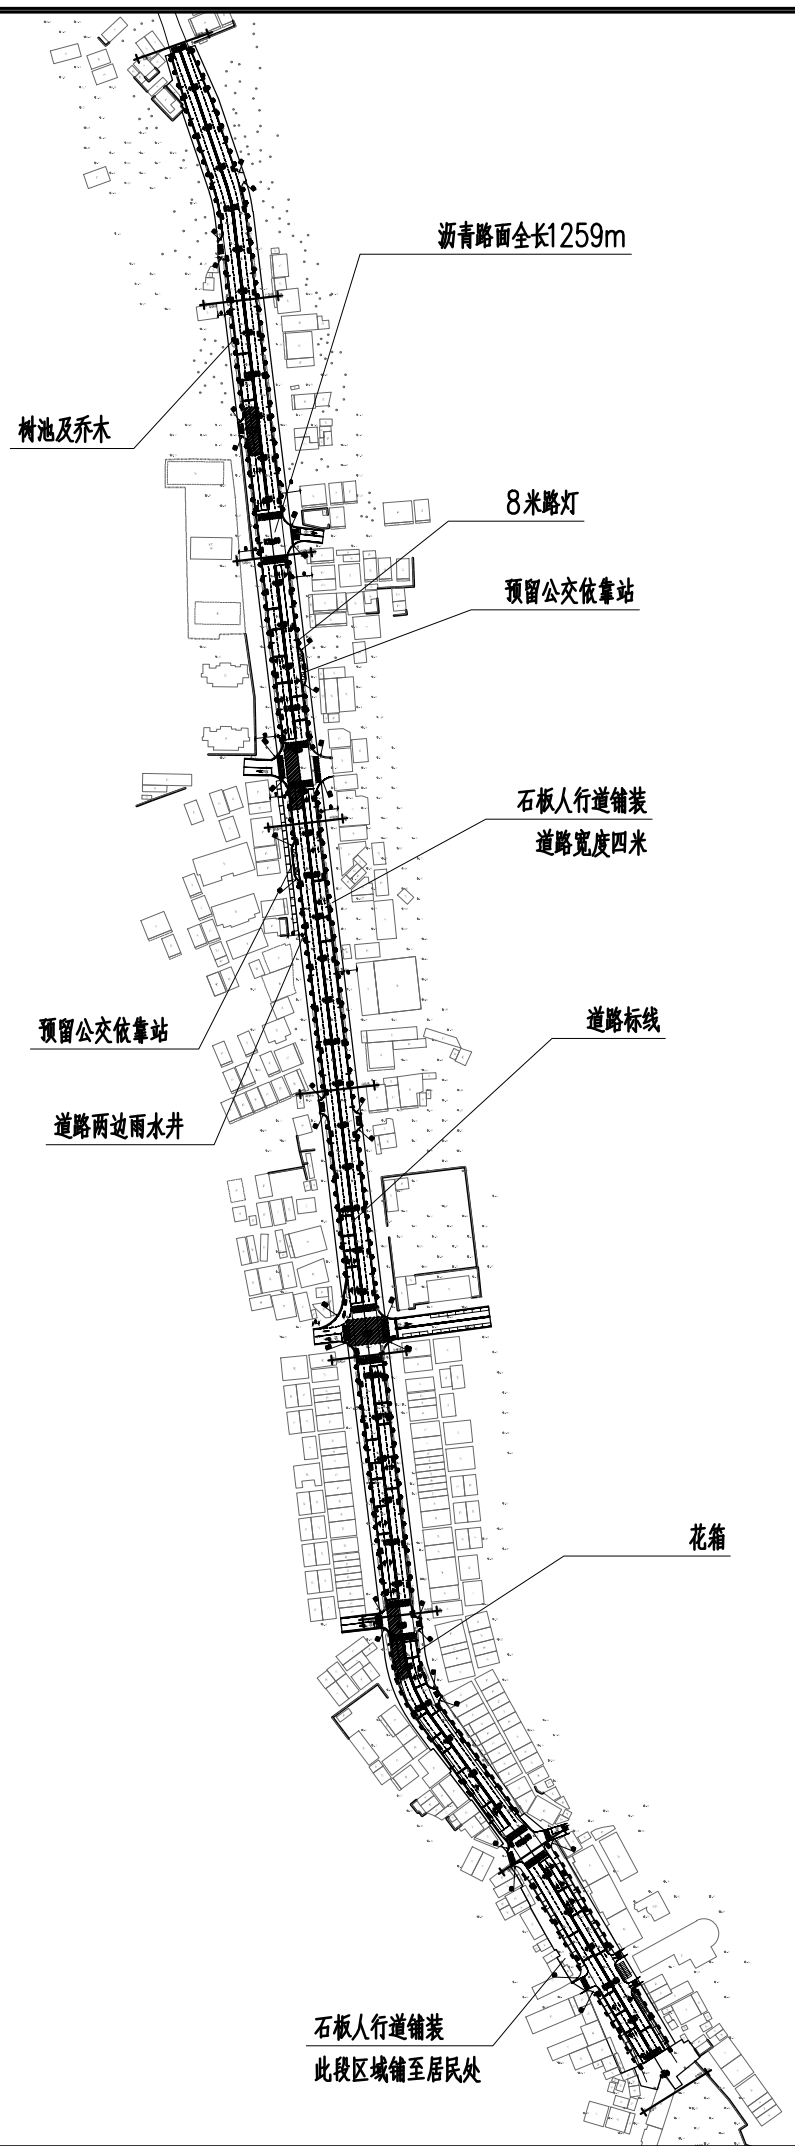

工程量表				
序号	项目名称	数量	单位	备注
1	沥青路面	19546	m ²	
2	道路路缘石	4955	m	
3	仁面子	200	株	胸径15cm(可由业主自定乔木种类)
4	树池	200	座	
5	花箱	52	座	
6	8米路灯	110	支	
7	石板人行道铺装	8790	m ²	宽度4m
8	DN200双壁波纹管	816	m	接入已有雨水管道
9	雨水井	102	座	