


建筑	结构	绿化
给排水	电气	燃气
道路	桥梁	交通

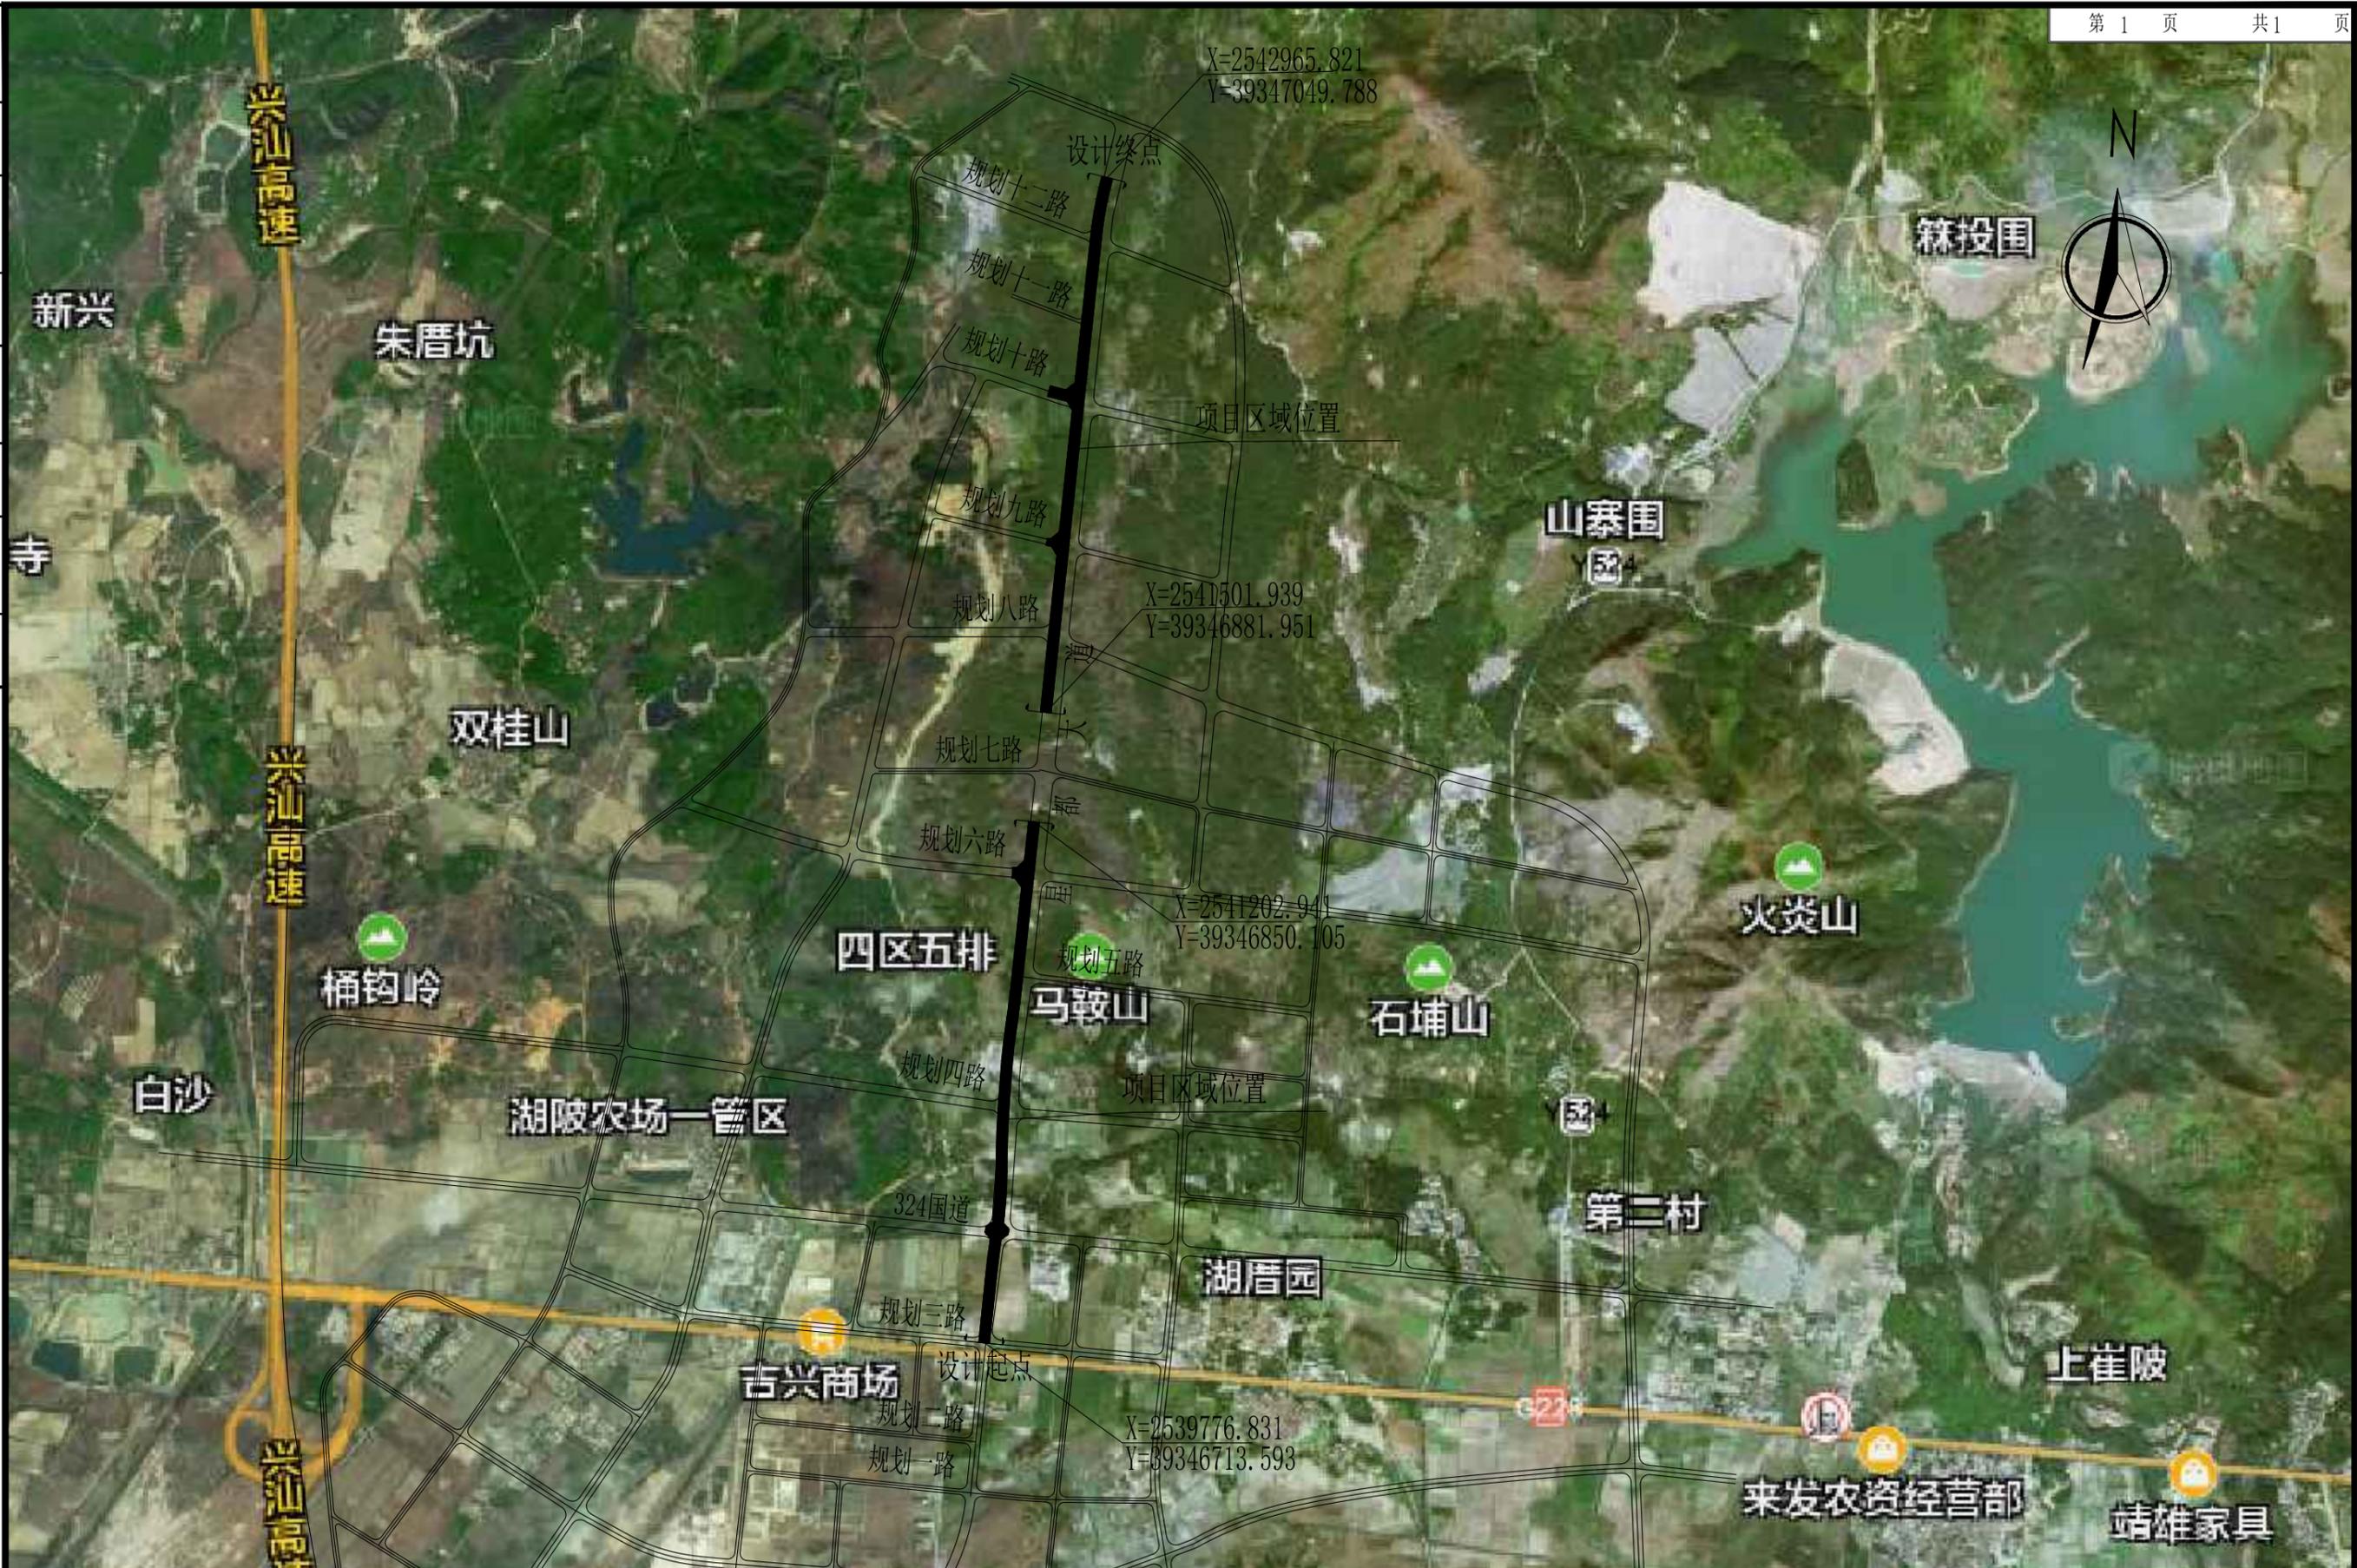

 深圳华粤城市建设工程设计有限公司 Shenzhen Huayue Urban Construction Design Co., Ltd	建设 单 工 程 名 称 广东汕尾星都经济开发区管理委员会 星都经济开发区产业园区基础设施配套工程(二标段)	图名: 项目地理位置图	审定	吴旗	专业负责人	崔正聪	设计号	HW202168001	图号	DL-02	
			审核	崔正聪	校核	刘华先	设计阶段	报建图	比例		版本
			项目负责人	陈伟伟	设计	刘展坛	专业	道路工程	日期	2023.02	B

