


彩色总平面图

① (G15) 深汕高速公路

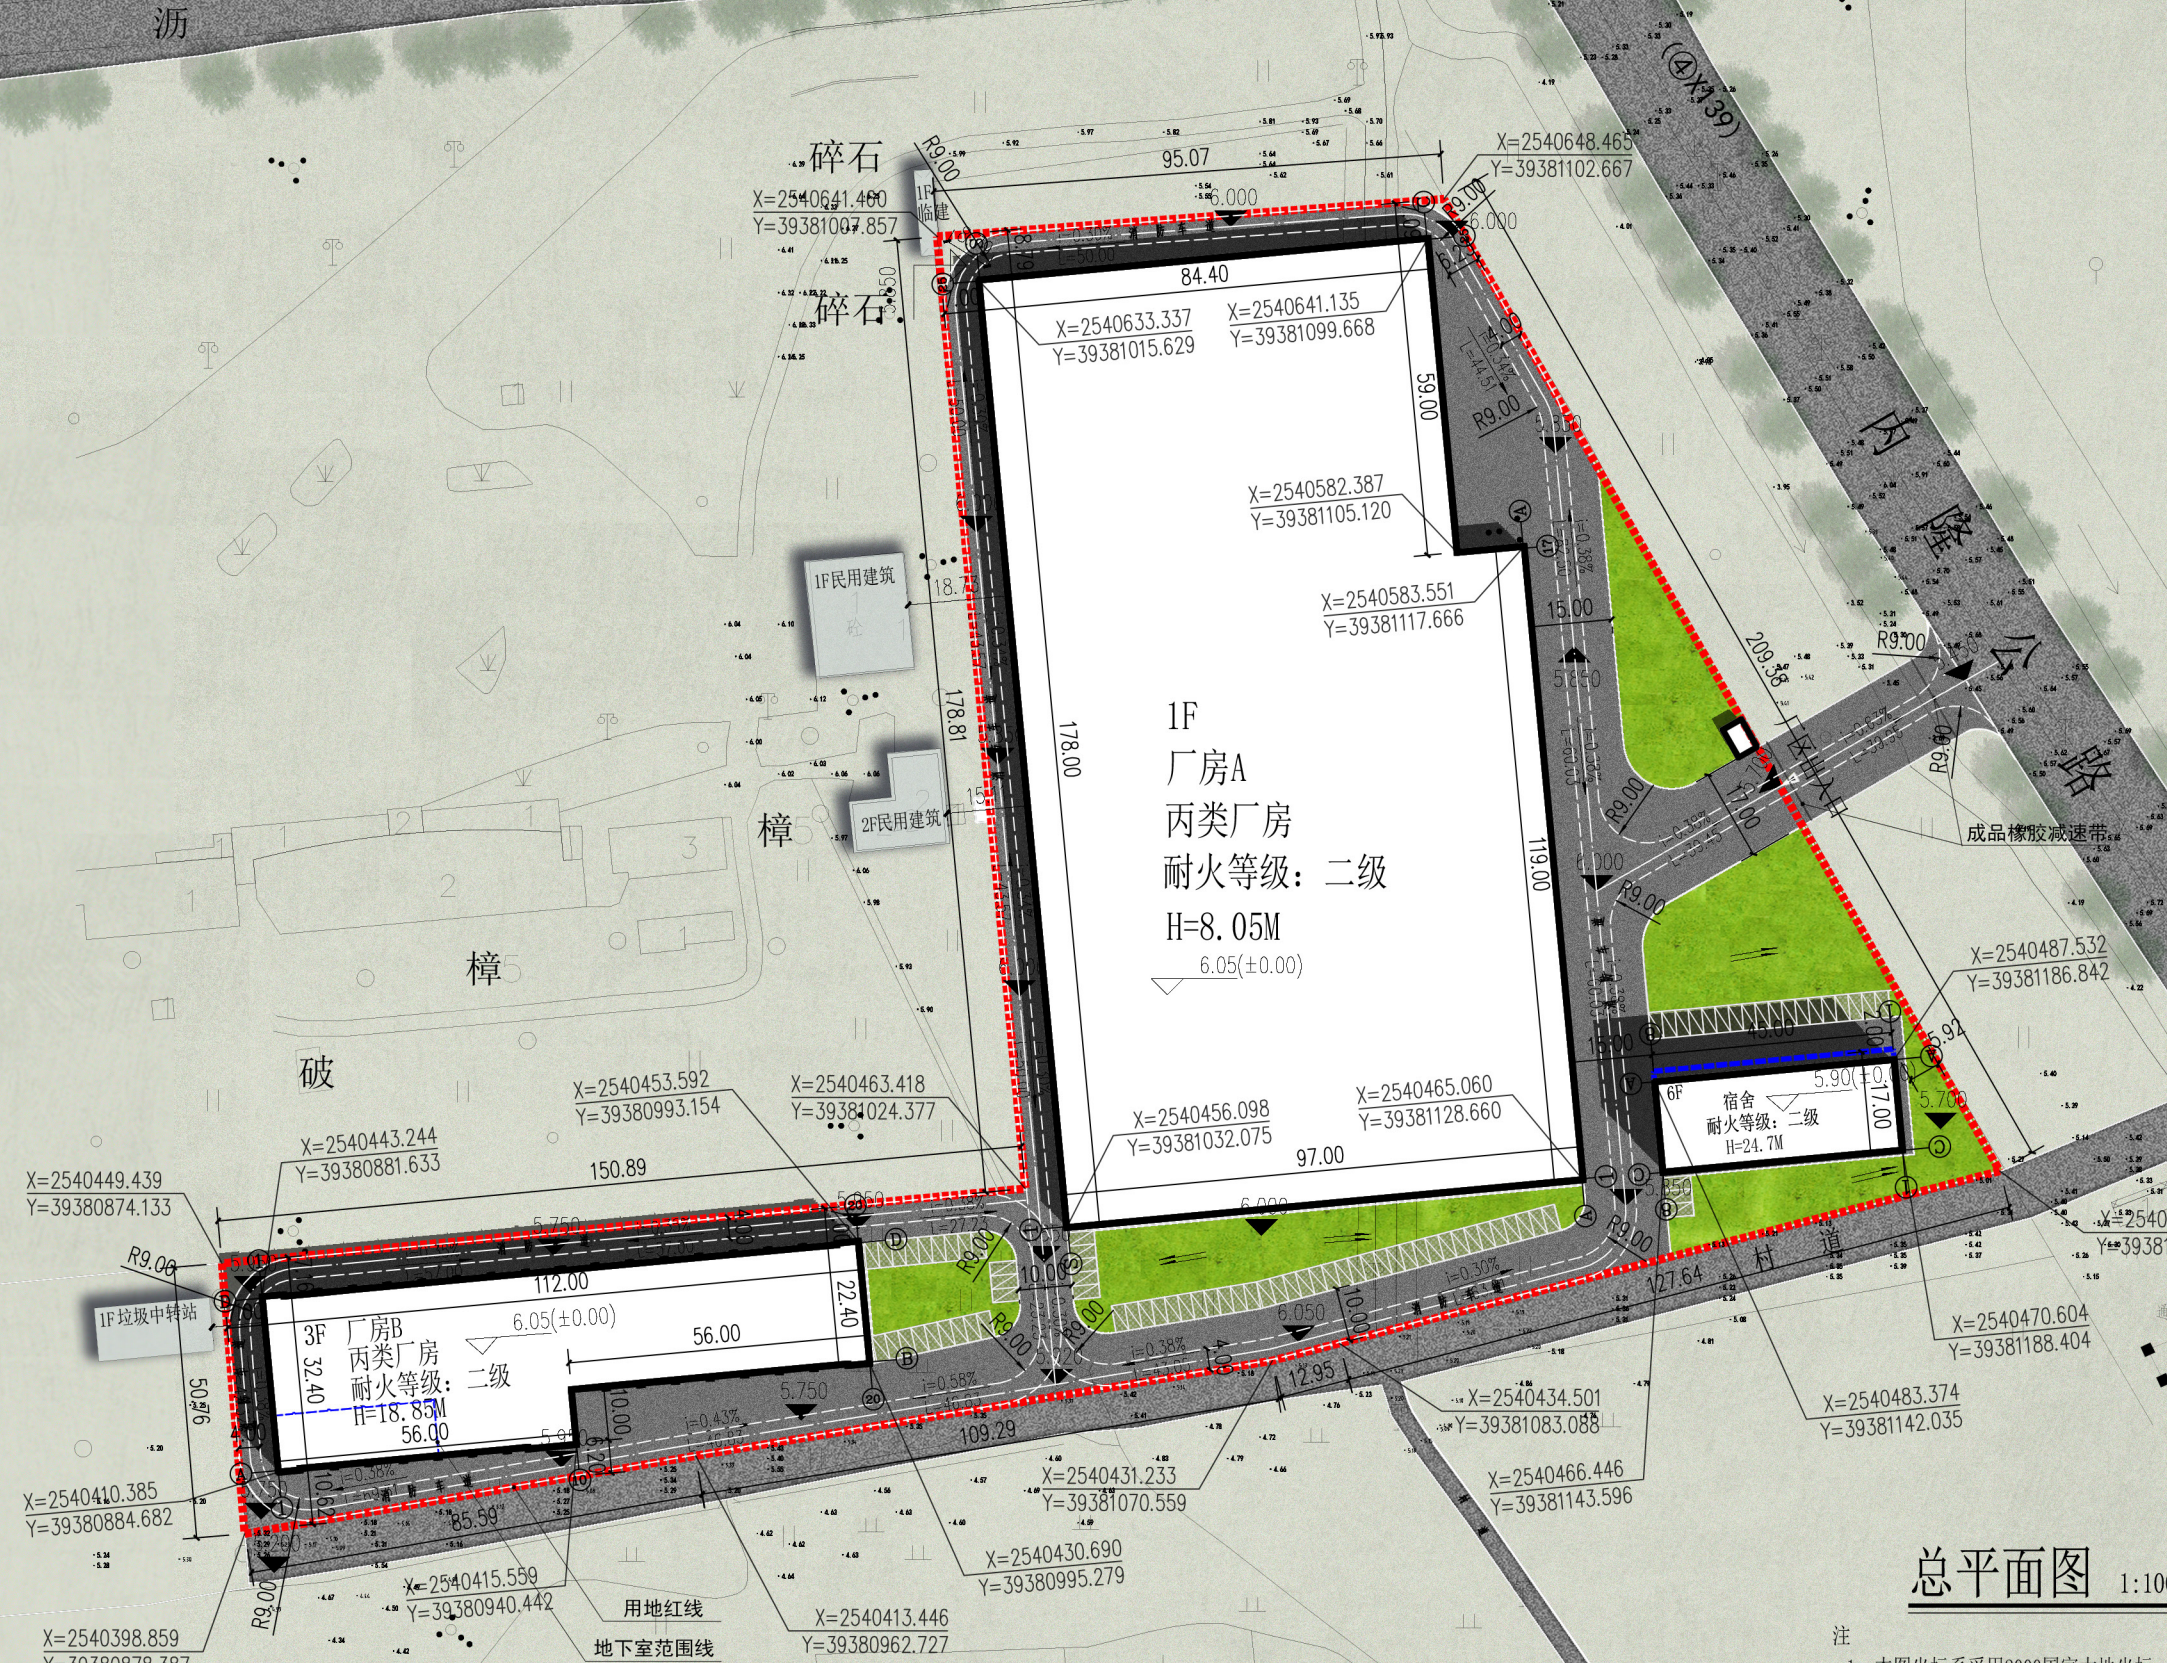

名称	数值	单位
总用地面积	35869.35	m ²
总建筑面积	34576.76	
其中	计容建筑面积	34263.75 m ²
	其中 宿舍	5102.58 m ²
	其中 厂房	29161.17 m ²
不计容建筑面积	313.01	m ²
建筑占地面积	20369.11	m ²
容积率	0.96	
建筑系数	56.79%	
绿地面积	3529.07	m ²
绿地率	9.84%	
停车位	70	个
行政办公及生活服务设施占总用地的比例	2.13%	
行政办公及生活服务设施面积占总计容建筑面积的比例	14.89%	
最大高度 (层数)	24.7 (6)	m (层)

编号	建设阶段	建筑名称	占地面积 (m ²)	计容积率建筑面积 (m ²)	总建筑面积 (m ²)	地上 (地下) 层数	建筑高度 (m)
1#	新建	厂房A	16522.60	19735.71	19735.71	1	8.05
2#	新建	厂房B	3081.51	9425.46	9738.47	3(1)	18.85
3#	新建	宿舍	765.00	5102.58	5102.58	6	24.7
合计			20369.11	34263.75	34576.76		

总平面图 1:1000

- 图例:
- 拟建建筑
 - 道路中心线
 - 道路边线
 - 道路中线
 - 用地红线
 - 停车位
 - 道路中心线
 - 植被绿化
 - 植草砖
 - 地下室范围线
 - 骑行车道

- 注
1. 本图坐标系采用2000国家大地坐标;
 2. 本图绝对标高采用1985国家高程基准;
 3. 图中建筑物定位以建筑物外墙面拐角点为准;
 4. H表示建筑高度, 计算方式: 由主入口室外地坪算至女儿墙;
 5. 图中尺寸单位均以米为单位;
 6. 本厂区厂房生产类别为丙类。

主要技术经济指标表

主要技术经济指标表

名称		数值	单位	
总用地面积		35869.35	m ²	
总建筑面积		34576.76		
其中	计容建筑面积	34263.75	m ²	
	其中	宿舍	5102.58	m ²
		厂房	29161.17	m ²
	不计容建筑面积	313.01	m ²	
建筑占地面积		20369.11	m ²	
容积率		0.96		
建筑系数		56.79%		
绿地面积		3529.07	m ²	
绿地率		9.84%		
停车位		70	个	
行政办公及生活服务设施占总用地的比例		2.13%		
行政办公及生活服务设施面积占总计容建筑面积的比例		14.89%		
最大高度（层数）		24.7（6）	m（层）	

建筑单体明细表

编号	建设阶段	建筑名称	占地面积(m ²)	计容积率建筑面积(m ²)	总建筑面积(m ²)	地上(地下)层数	建筑高度(m)	备注
1#	新建	厂房A	16522.60	19735.71	19735.71	1	8.05	
2#	新建	厂房B	3081.51	9425.46	9738.47	3(1)	18.85	
3#	新建	宿舍	765.00	5102.58	5102.58	6	24.7	
合计			20369.11	34263.75	34576.76			

