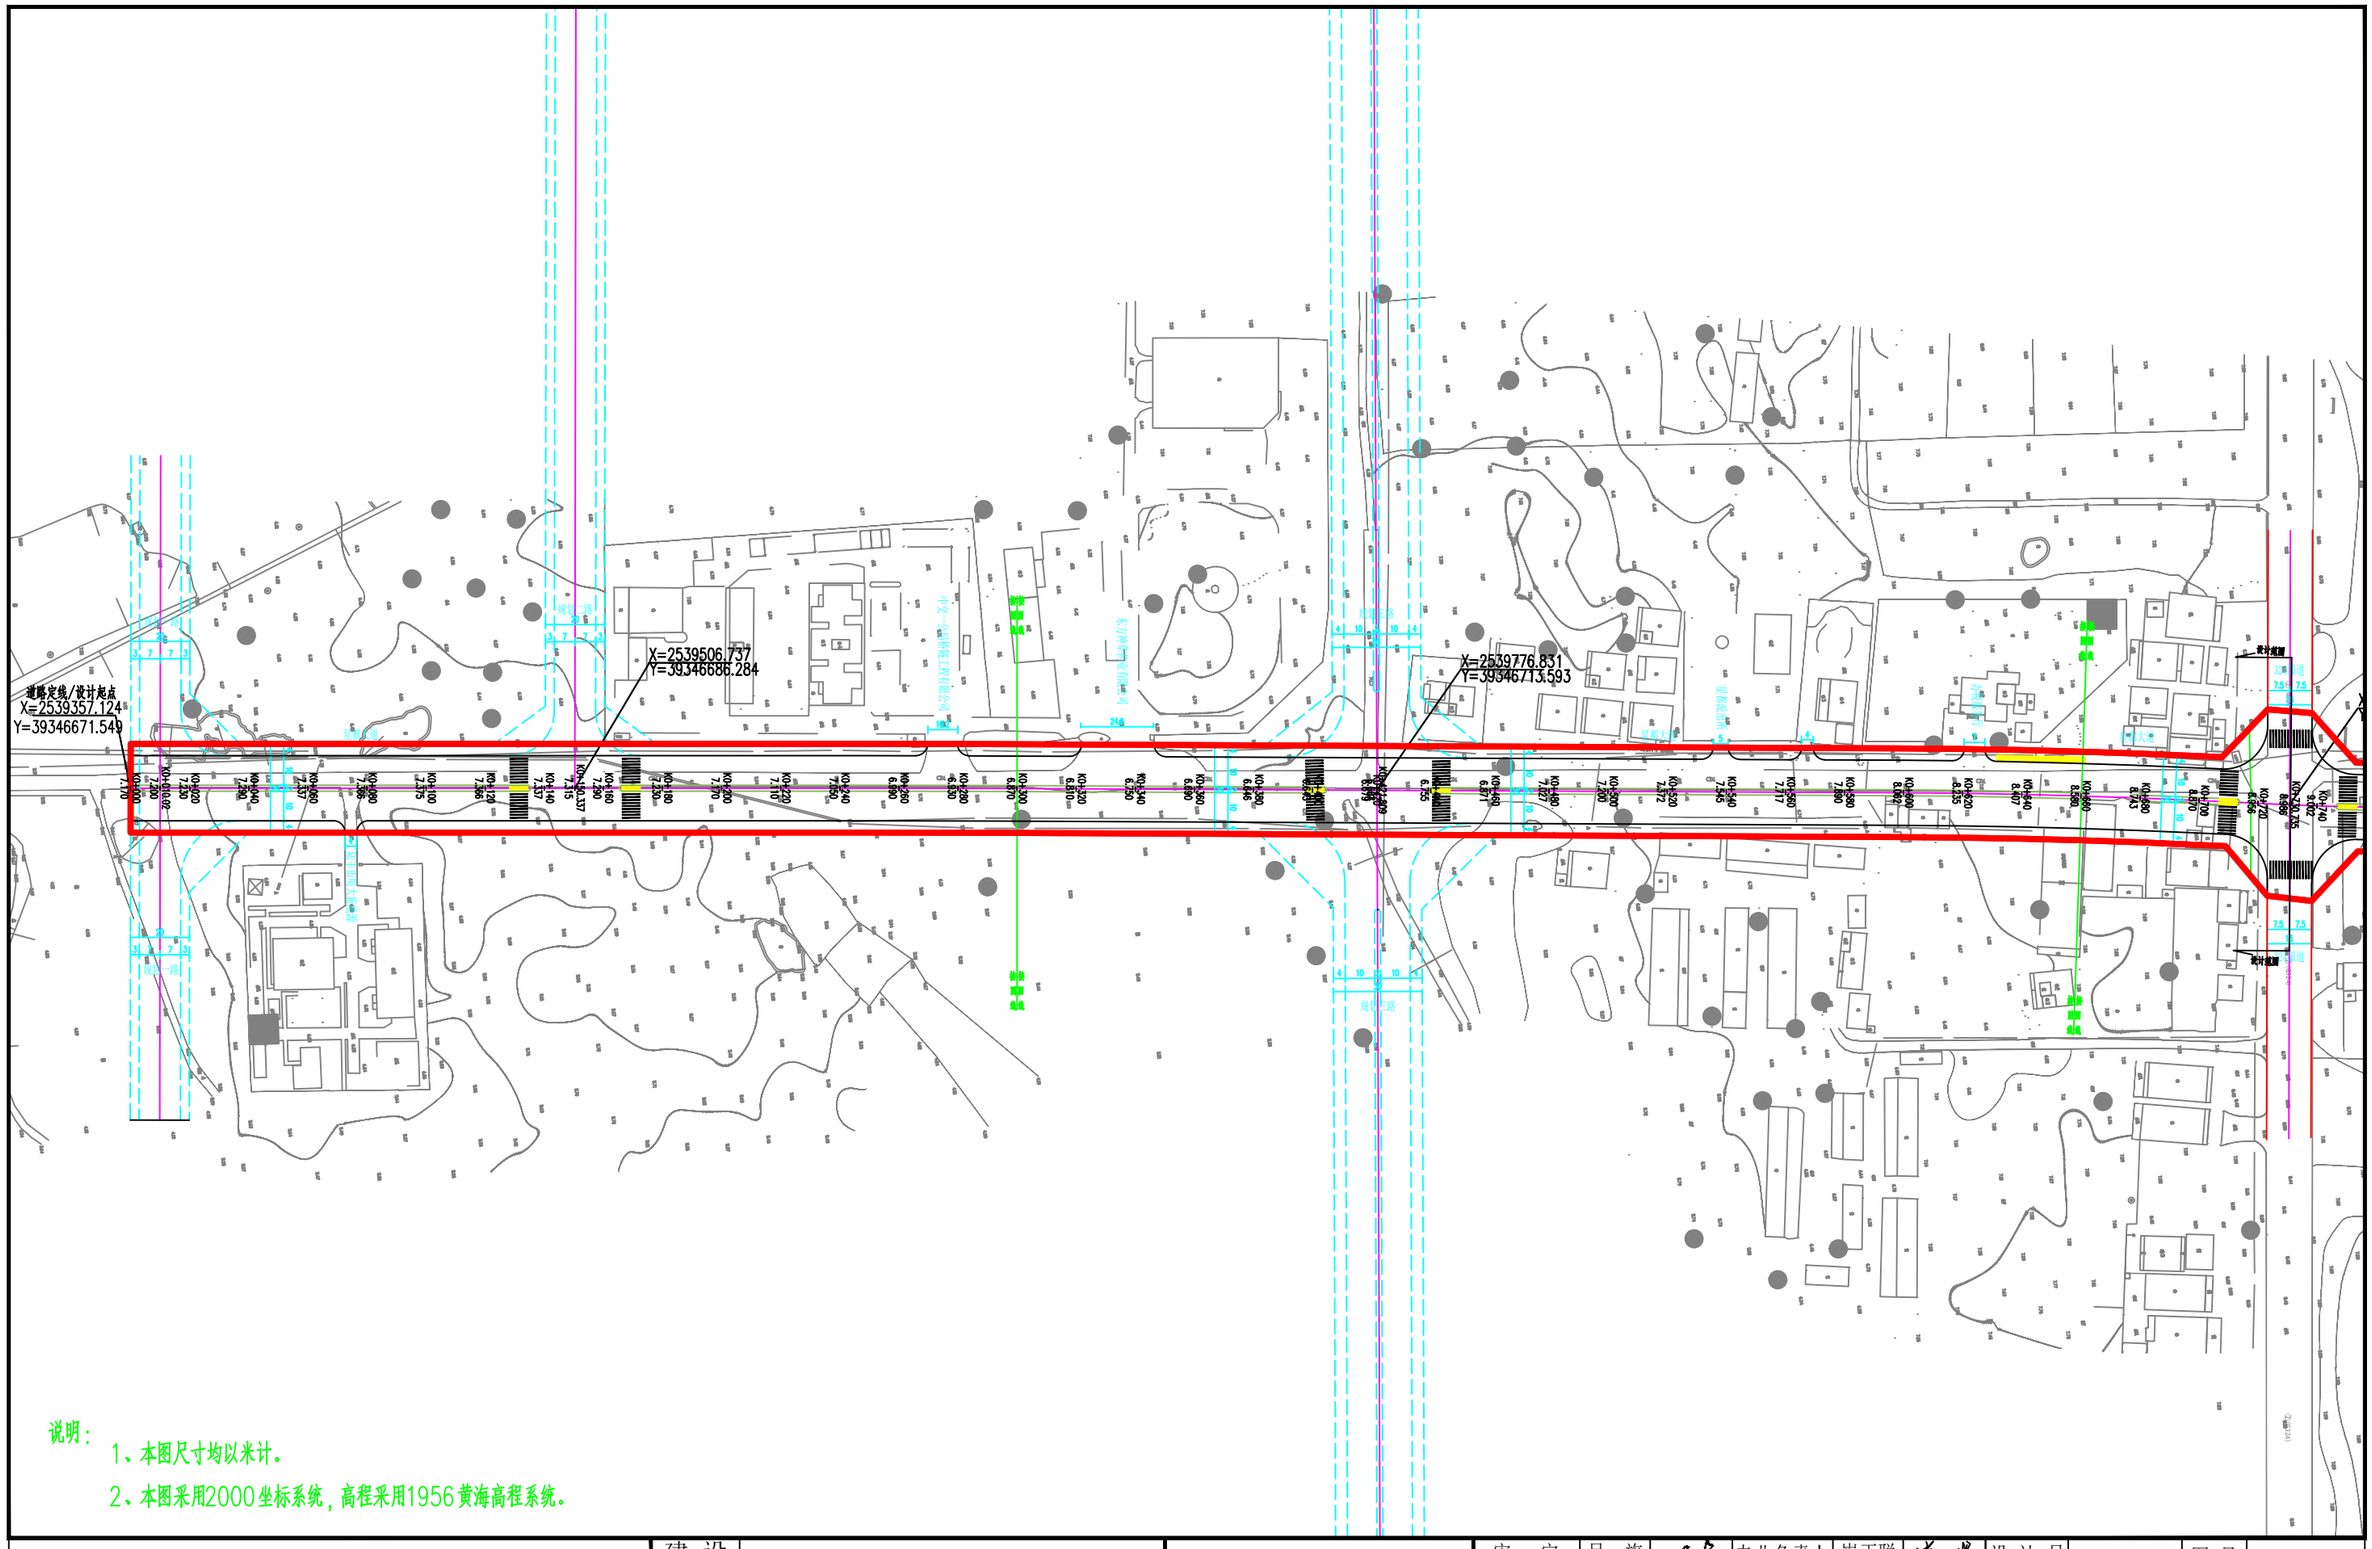


说明：

1、本图尺寸均以米计。

2、本图采用2000坐标系统，高程采用1956黄海高程系统。

| | | | | | | | | | | | | | |
|---|---|---|---|---|---|---|---|---|---|---|---|---|---|
| 深圳华粤城市建设工程设计有限公司<br>Shenzhen Huayue Urban Construction Design Co.,Ltd | 建设单位 | 陆丰星都管理办公室 | 图名： | 道路总平面图 | 审定 | 吴旗 | | 专业负责人 | 崔正聪 | | 设计号 | HY202168001 | 图号 | DL-03 | |
| | 工程名称 | 星都经济开发区产业园区基础设施配套工程(三标段) | | | 审核 | 崔正聪 | | 校核 | 刘华先 | | 设计阶段 | 施工图 | 比例 | 1:1000 | 版本 |
| | | | | | 项目负责人 | 陈伟伟 | | 设计 | 刘展坛 | | 专业 | 道路工程 | 日期 | 2023.02 | B |